
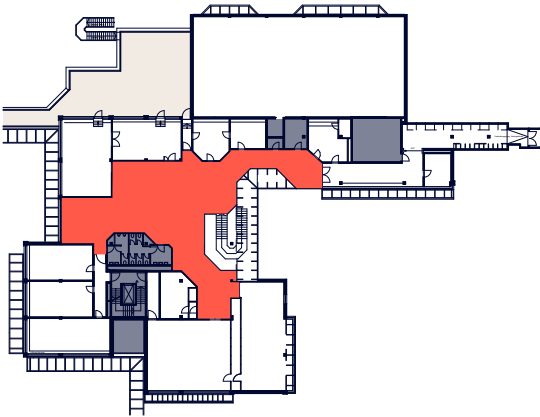


1.OG FOYER

M 1:200

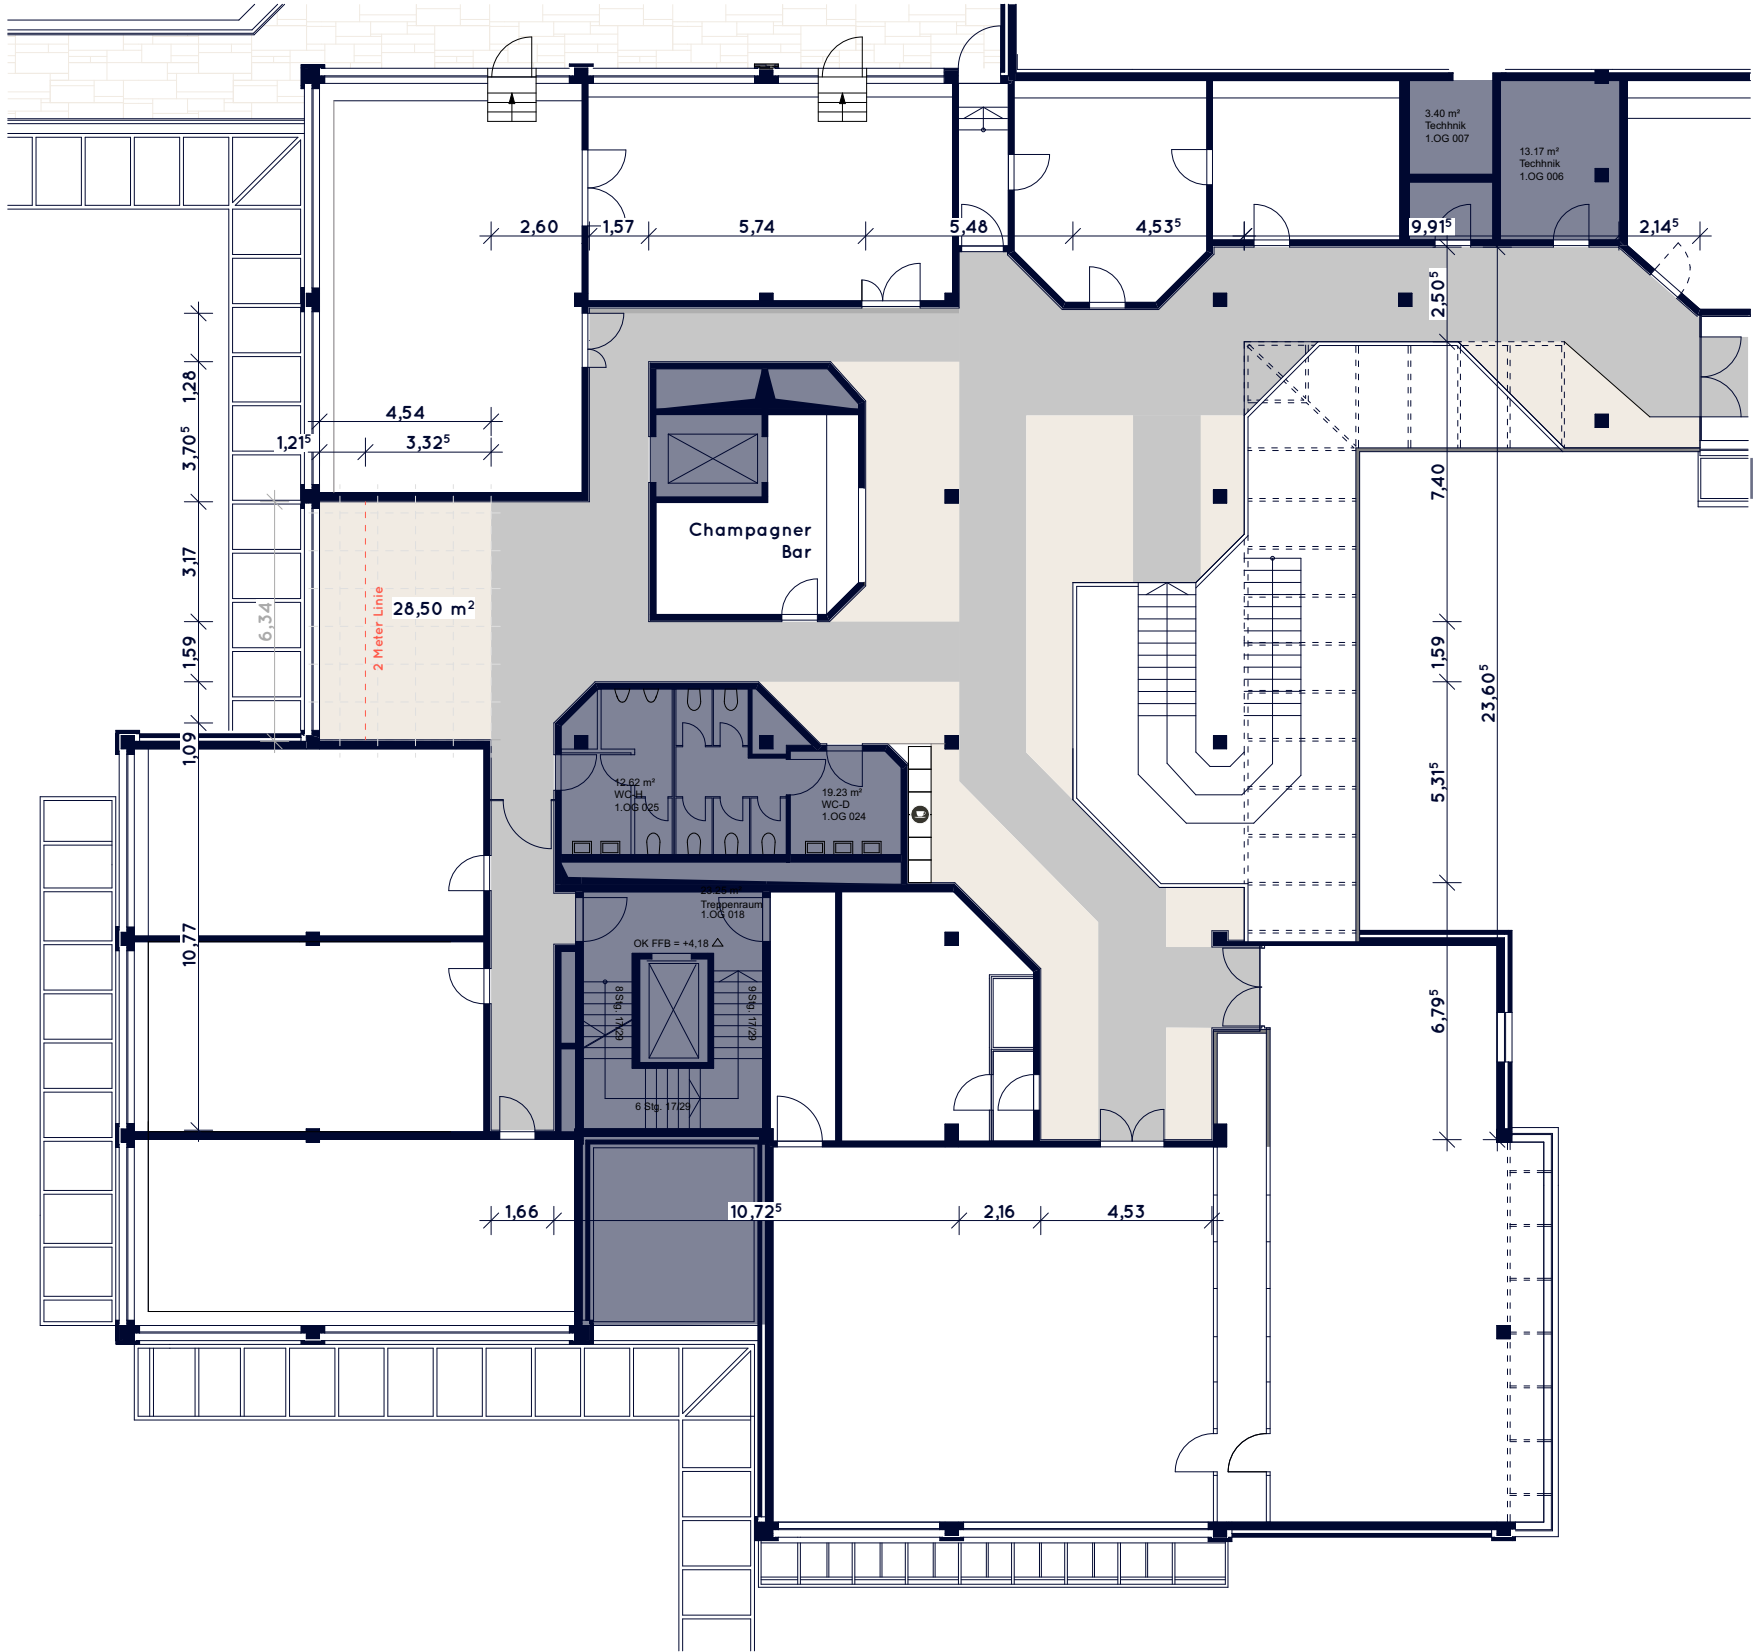

LAGEPLAN

Der Raum Prag hat eine Schräge bei der Line - - - beträgt die Raumhöhe 2 m

LEGENDE

412,00 m²
inklusive Fluchtwege
RH = 2,90 m

- BT Bodentank
- L LAN-Anschluss
- Starkstrom
- Getränkestation

