



smartvillage@ Schwanthalerhöhe

01
RAUMÜBERSICHTEN
Leer

Stand: 26.06.24

EG SMART CAFÉ



M 1:100



LAGEPLAN



EG BERGHAIN

M 1:100

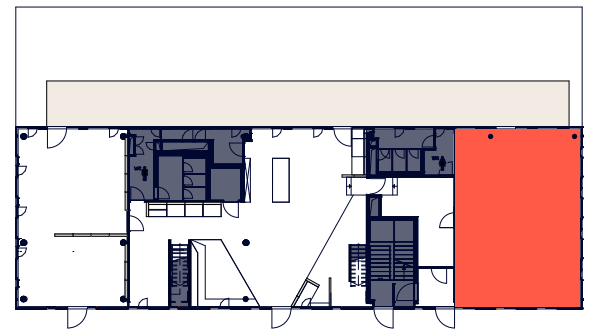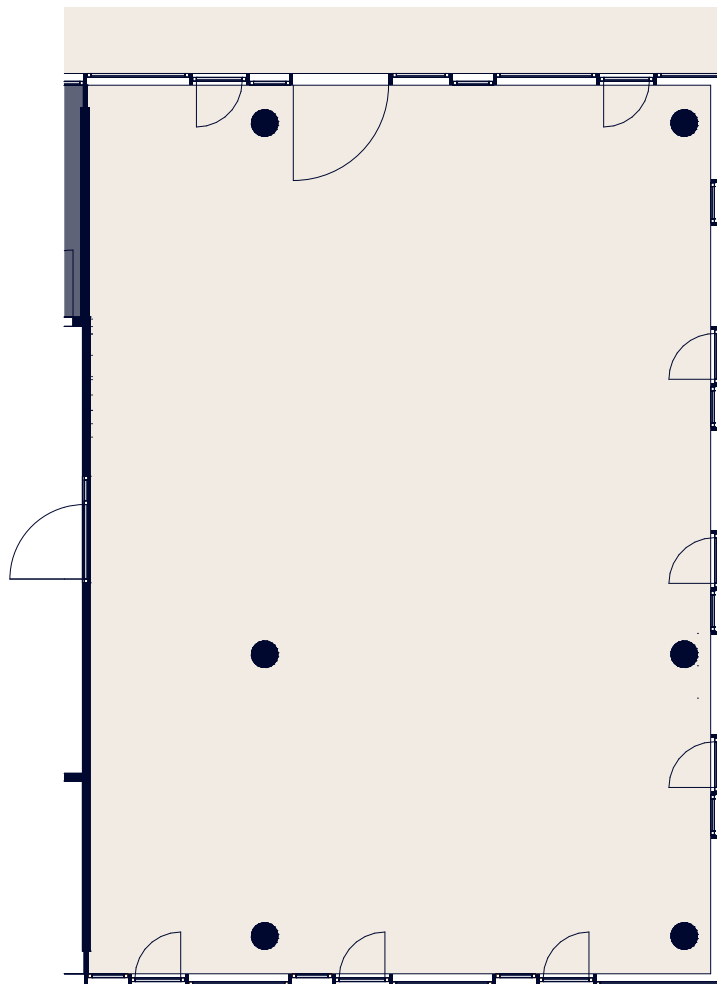



LAGEPLAN

EG ALPENPANORAMA M 1:100

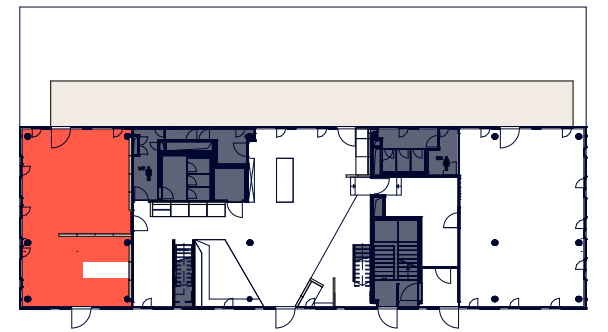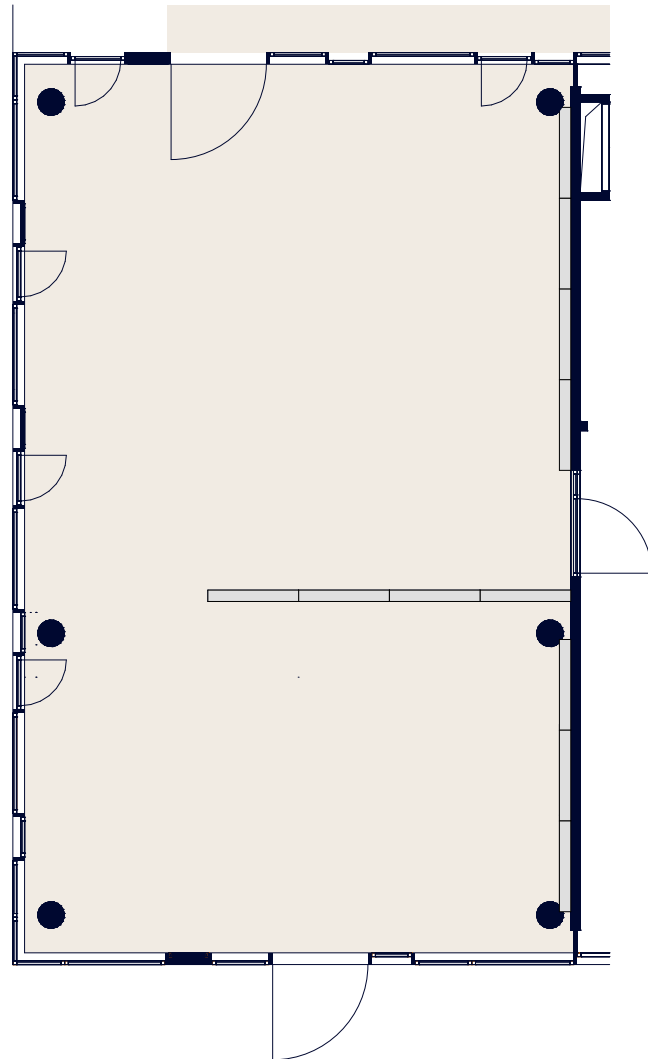


LAGEPLAN

1.OG ALMHÜTTE M 1:100

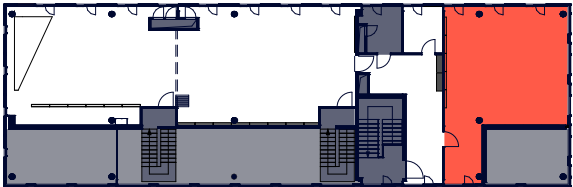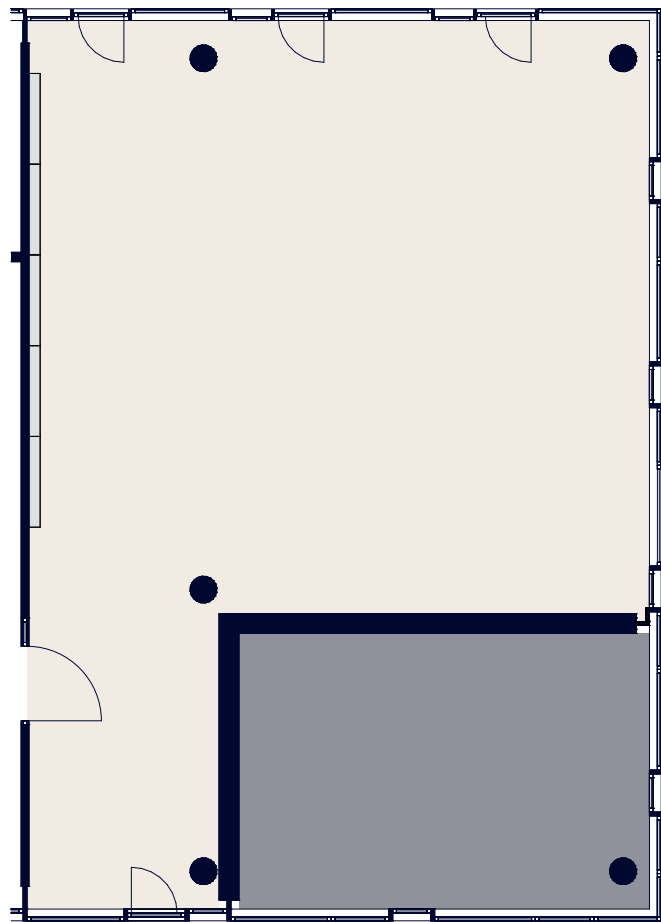


LAGEPLAN


1.OG WETTERSTEIN M 1:100

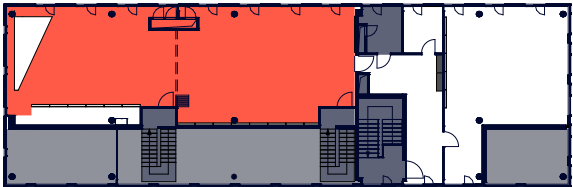


LAGEPLAN

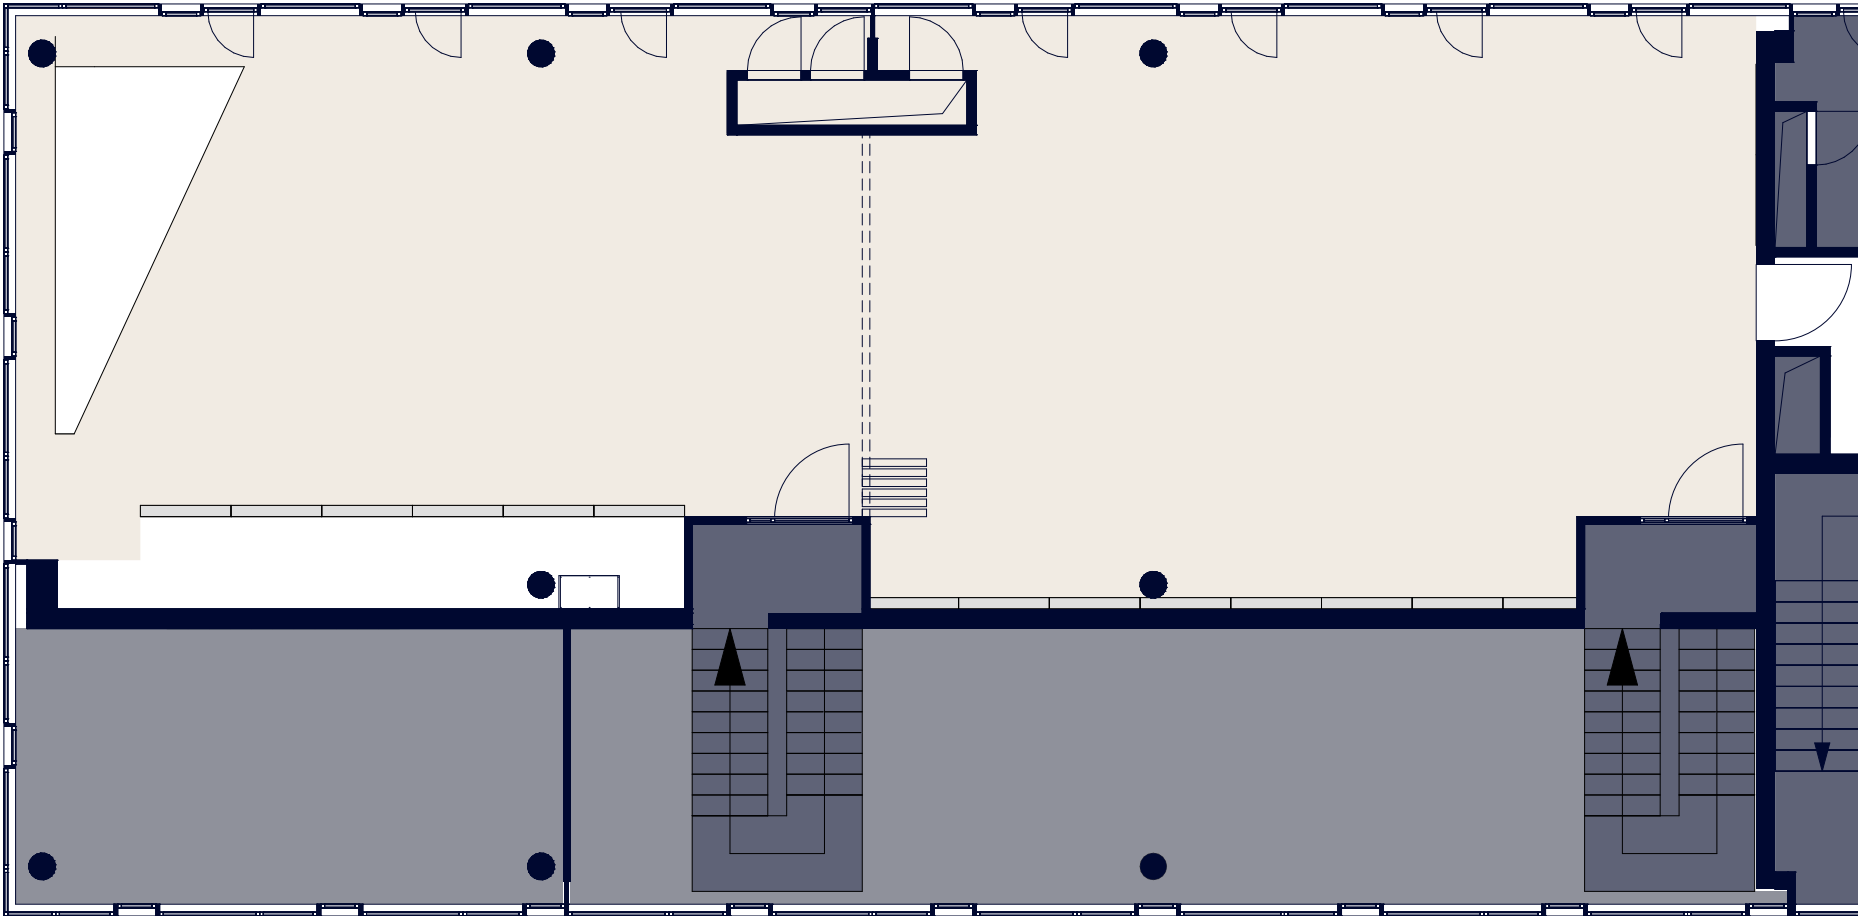


1.OG ALPSPITZE M 1:100

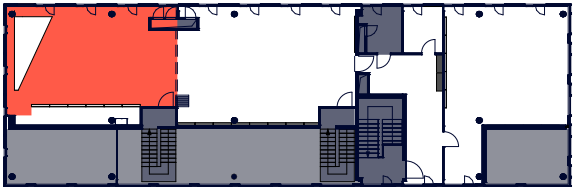

LAGEPLAN

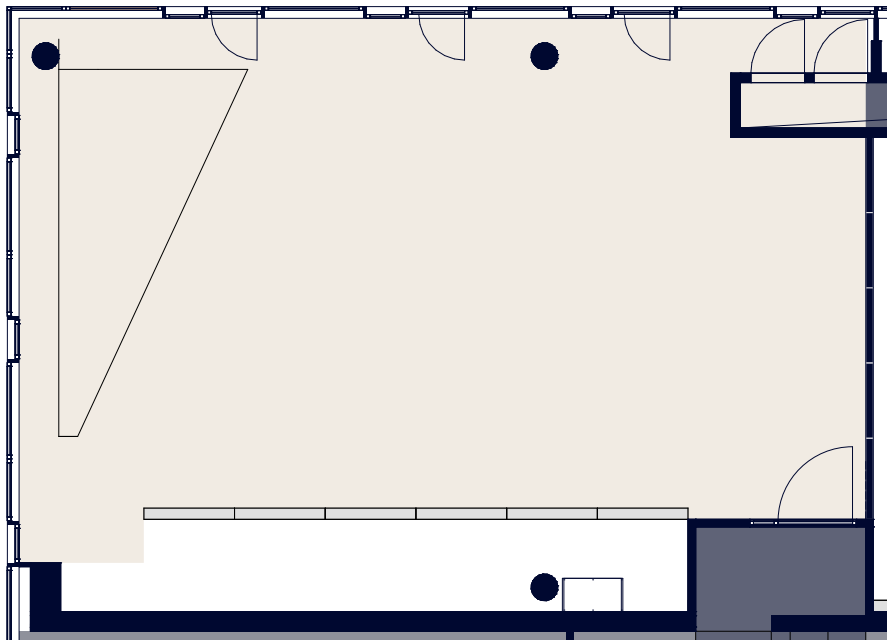

1.OG ZUGSPITZE M 1:100

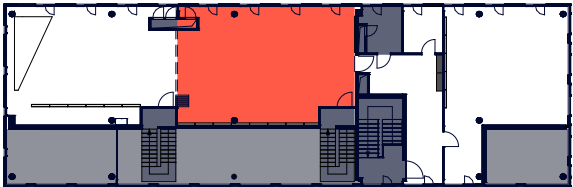

LAGEPLAN

